




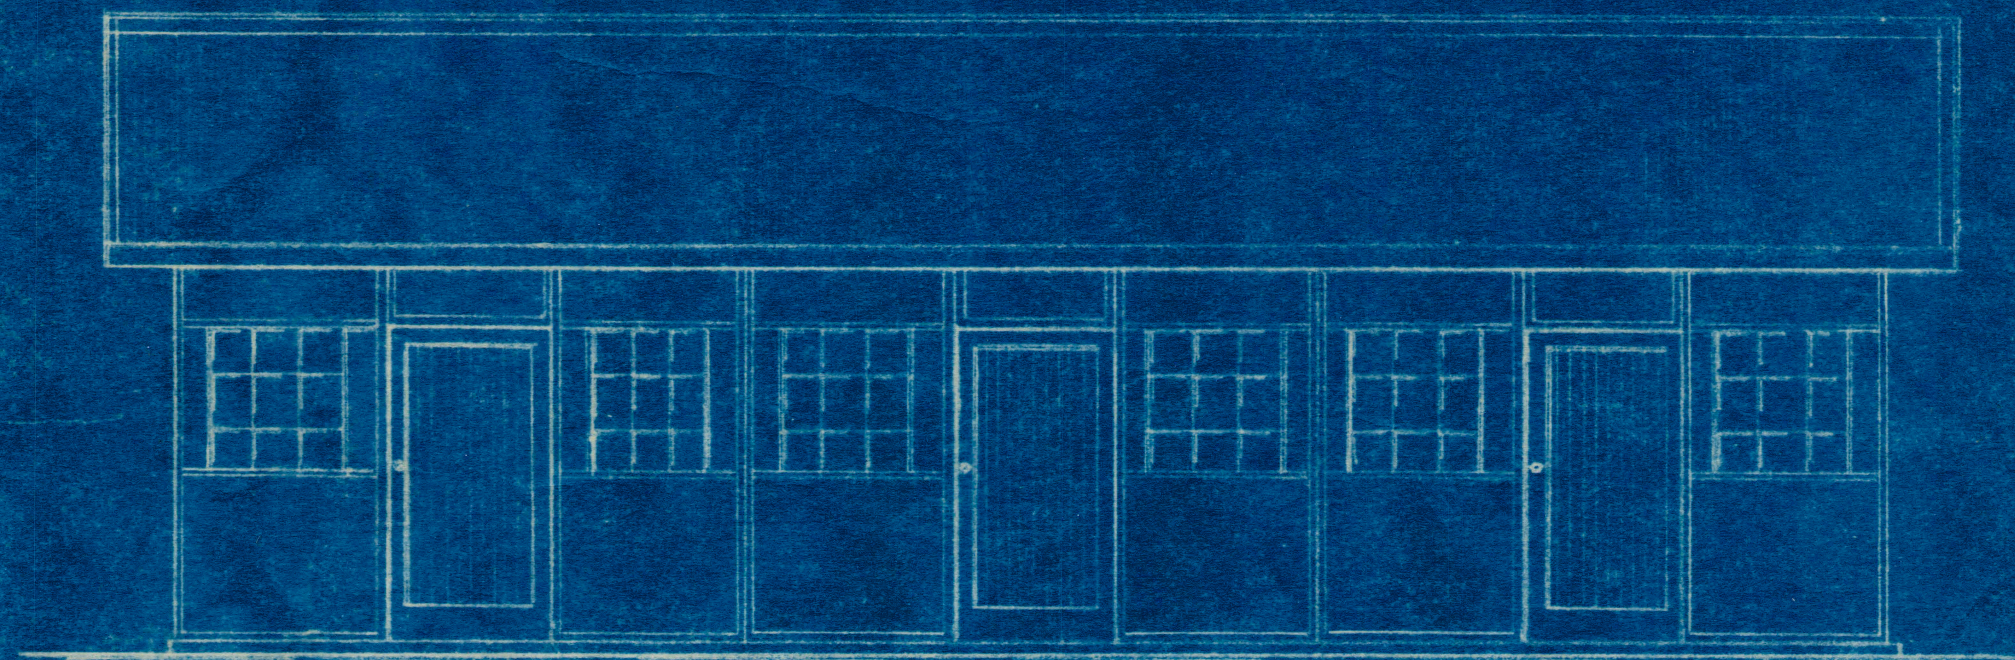

· FRONT ·

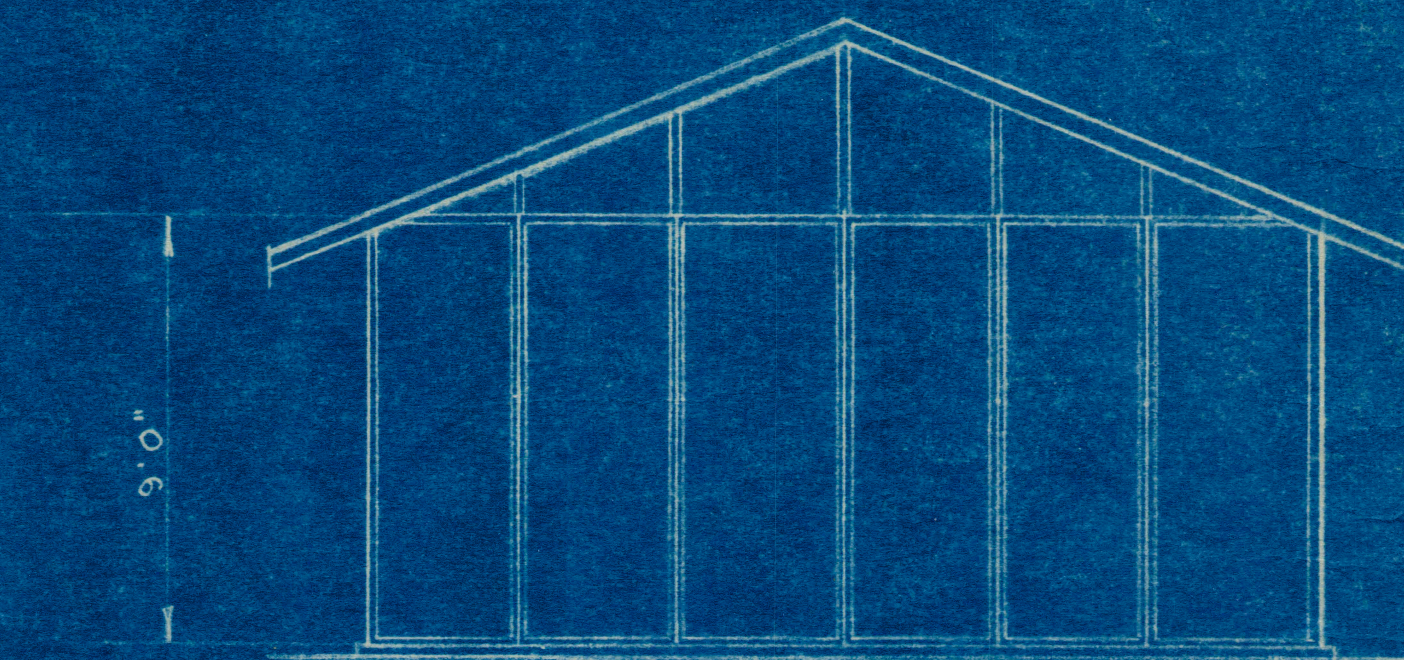

· SIDE ·

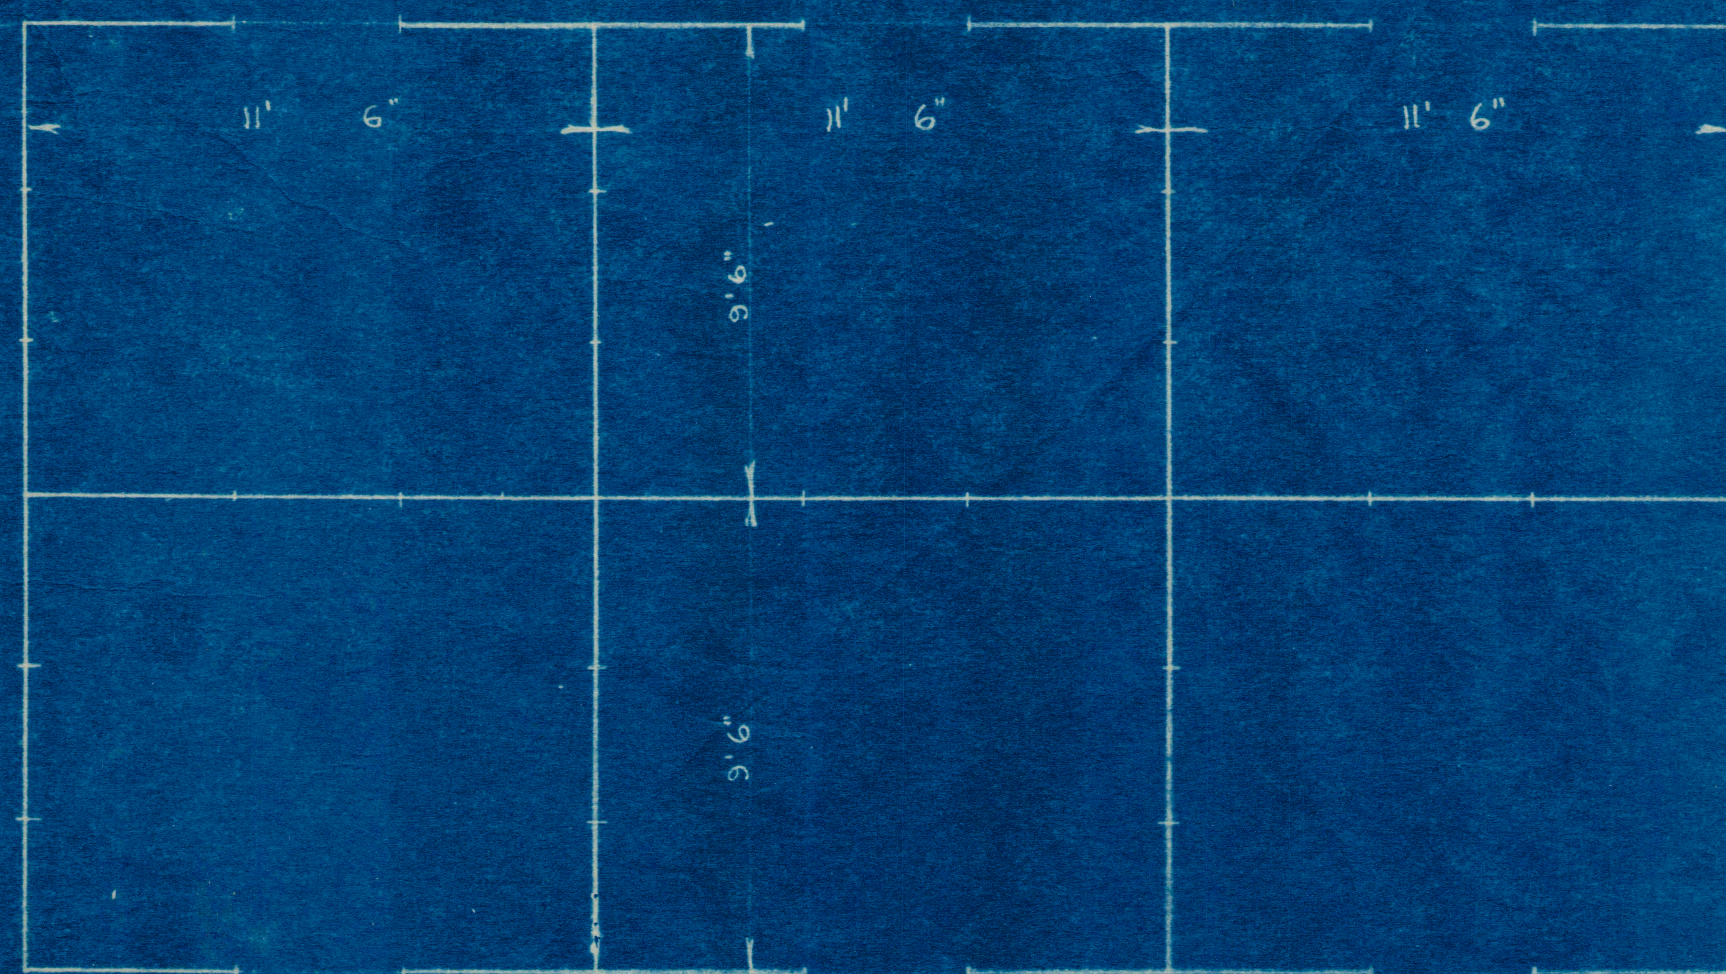

· PLAN ·

· PROPOSED · SHEARERS · QUARTERS ·

· AT ·

· BULLAWAH · STATION · N.S.W. ·

· FOR ·

· GOLDSBROUGH · MORT · & · CO · LTD ·

· SCALE ·  $\frac{1}{4}$ " = 1' 0" ·

· GARDNER · CONSTRUCTIONS · PTY · LTD ·  
· WILLIAMSTOWN · RD · PORT · MELB ·  
· DRAWING · NO · 164 · C · 18 · 3 · 37 · M ·