19/18

AJAX SOUTH MINE
DAYLESFORD

Scale of feet
0 30 60 90 120
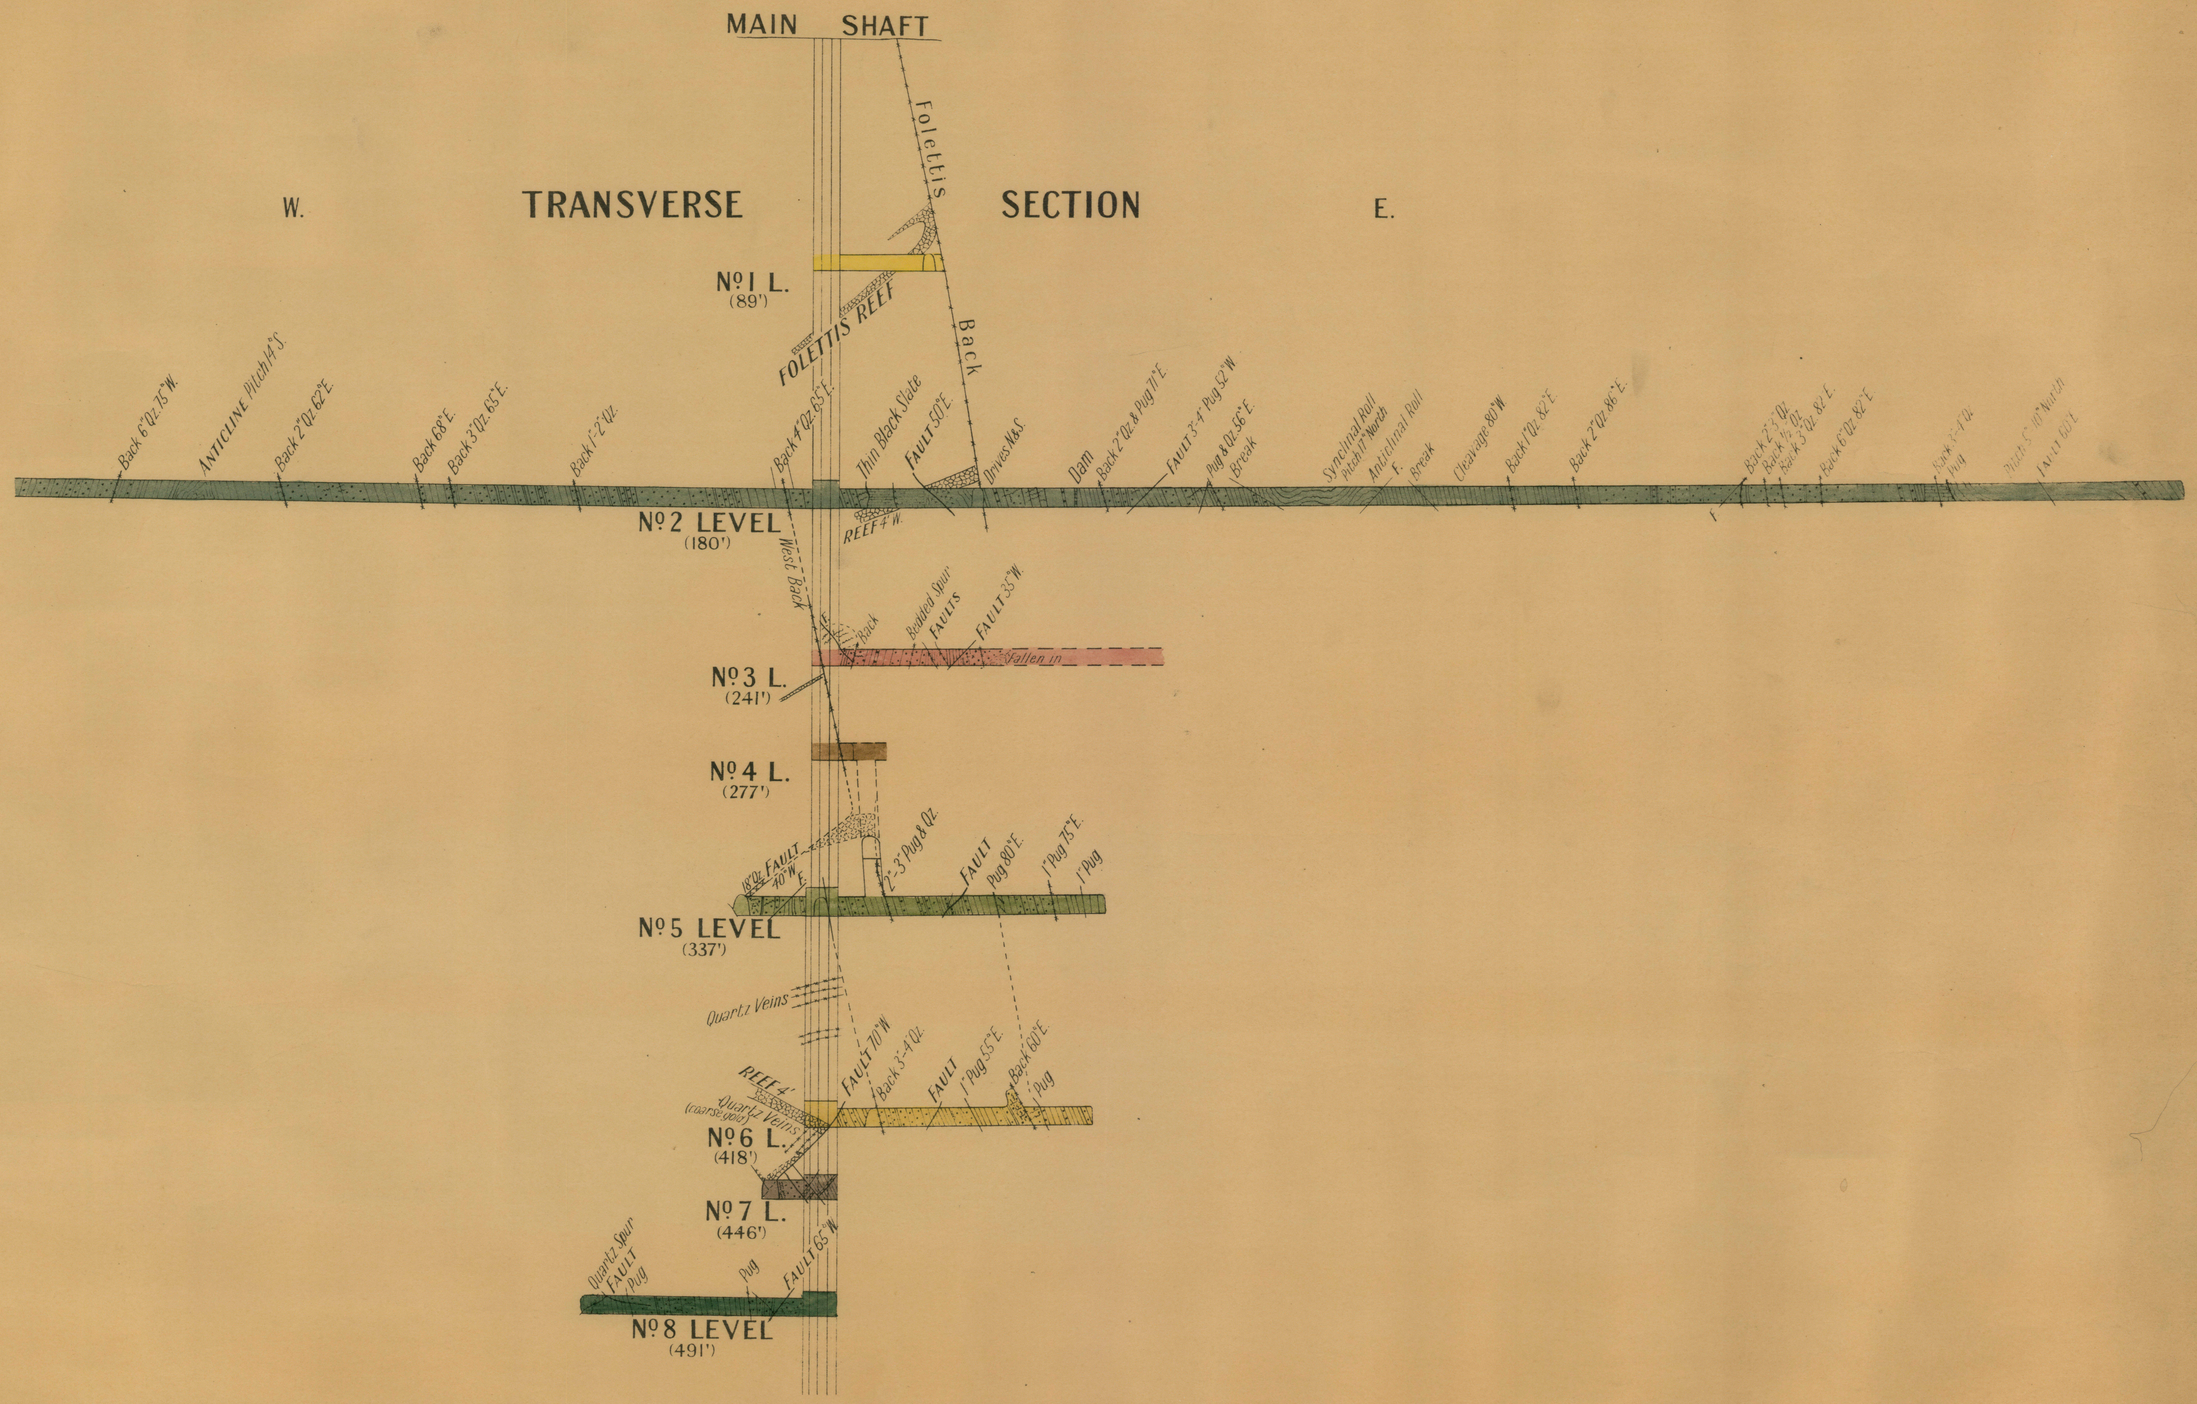
D. E. Thomas. B.Sc.
August 1941