SKETCH "A"

Scale 150 ft to an inch

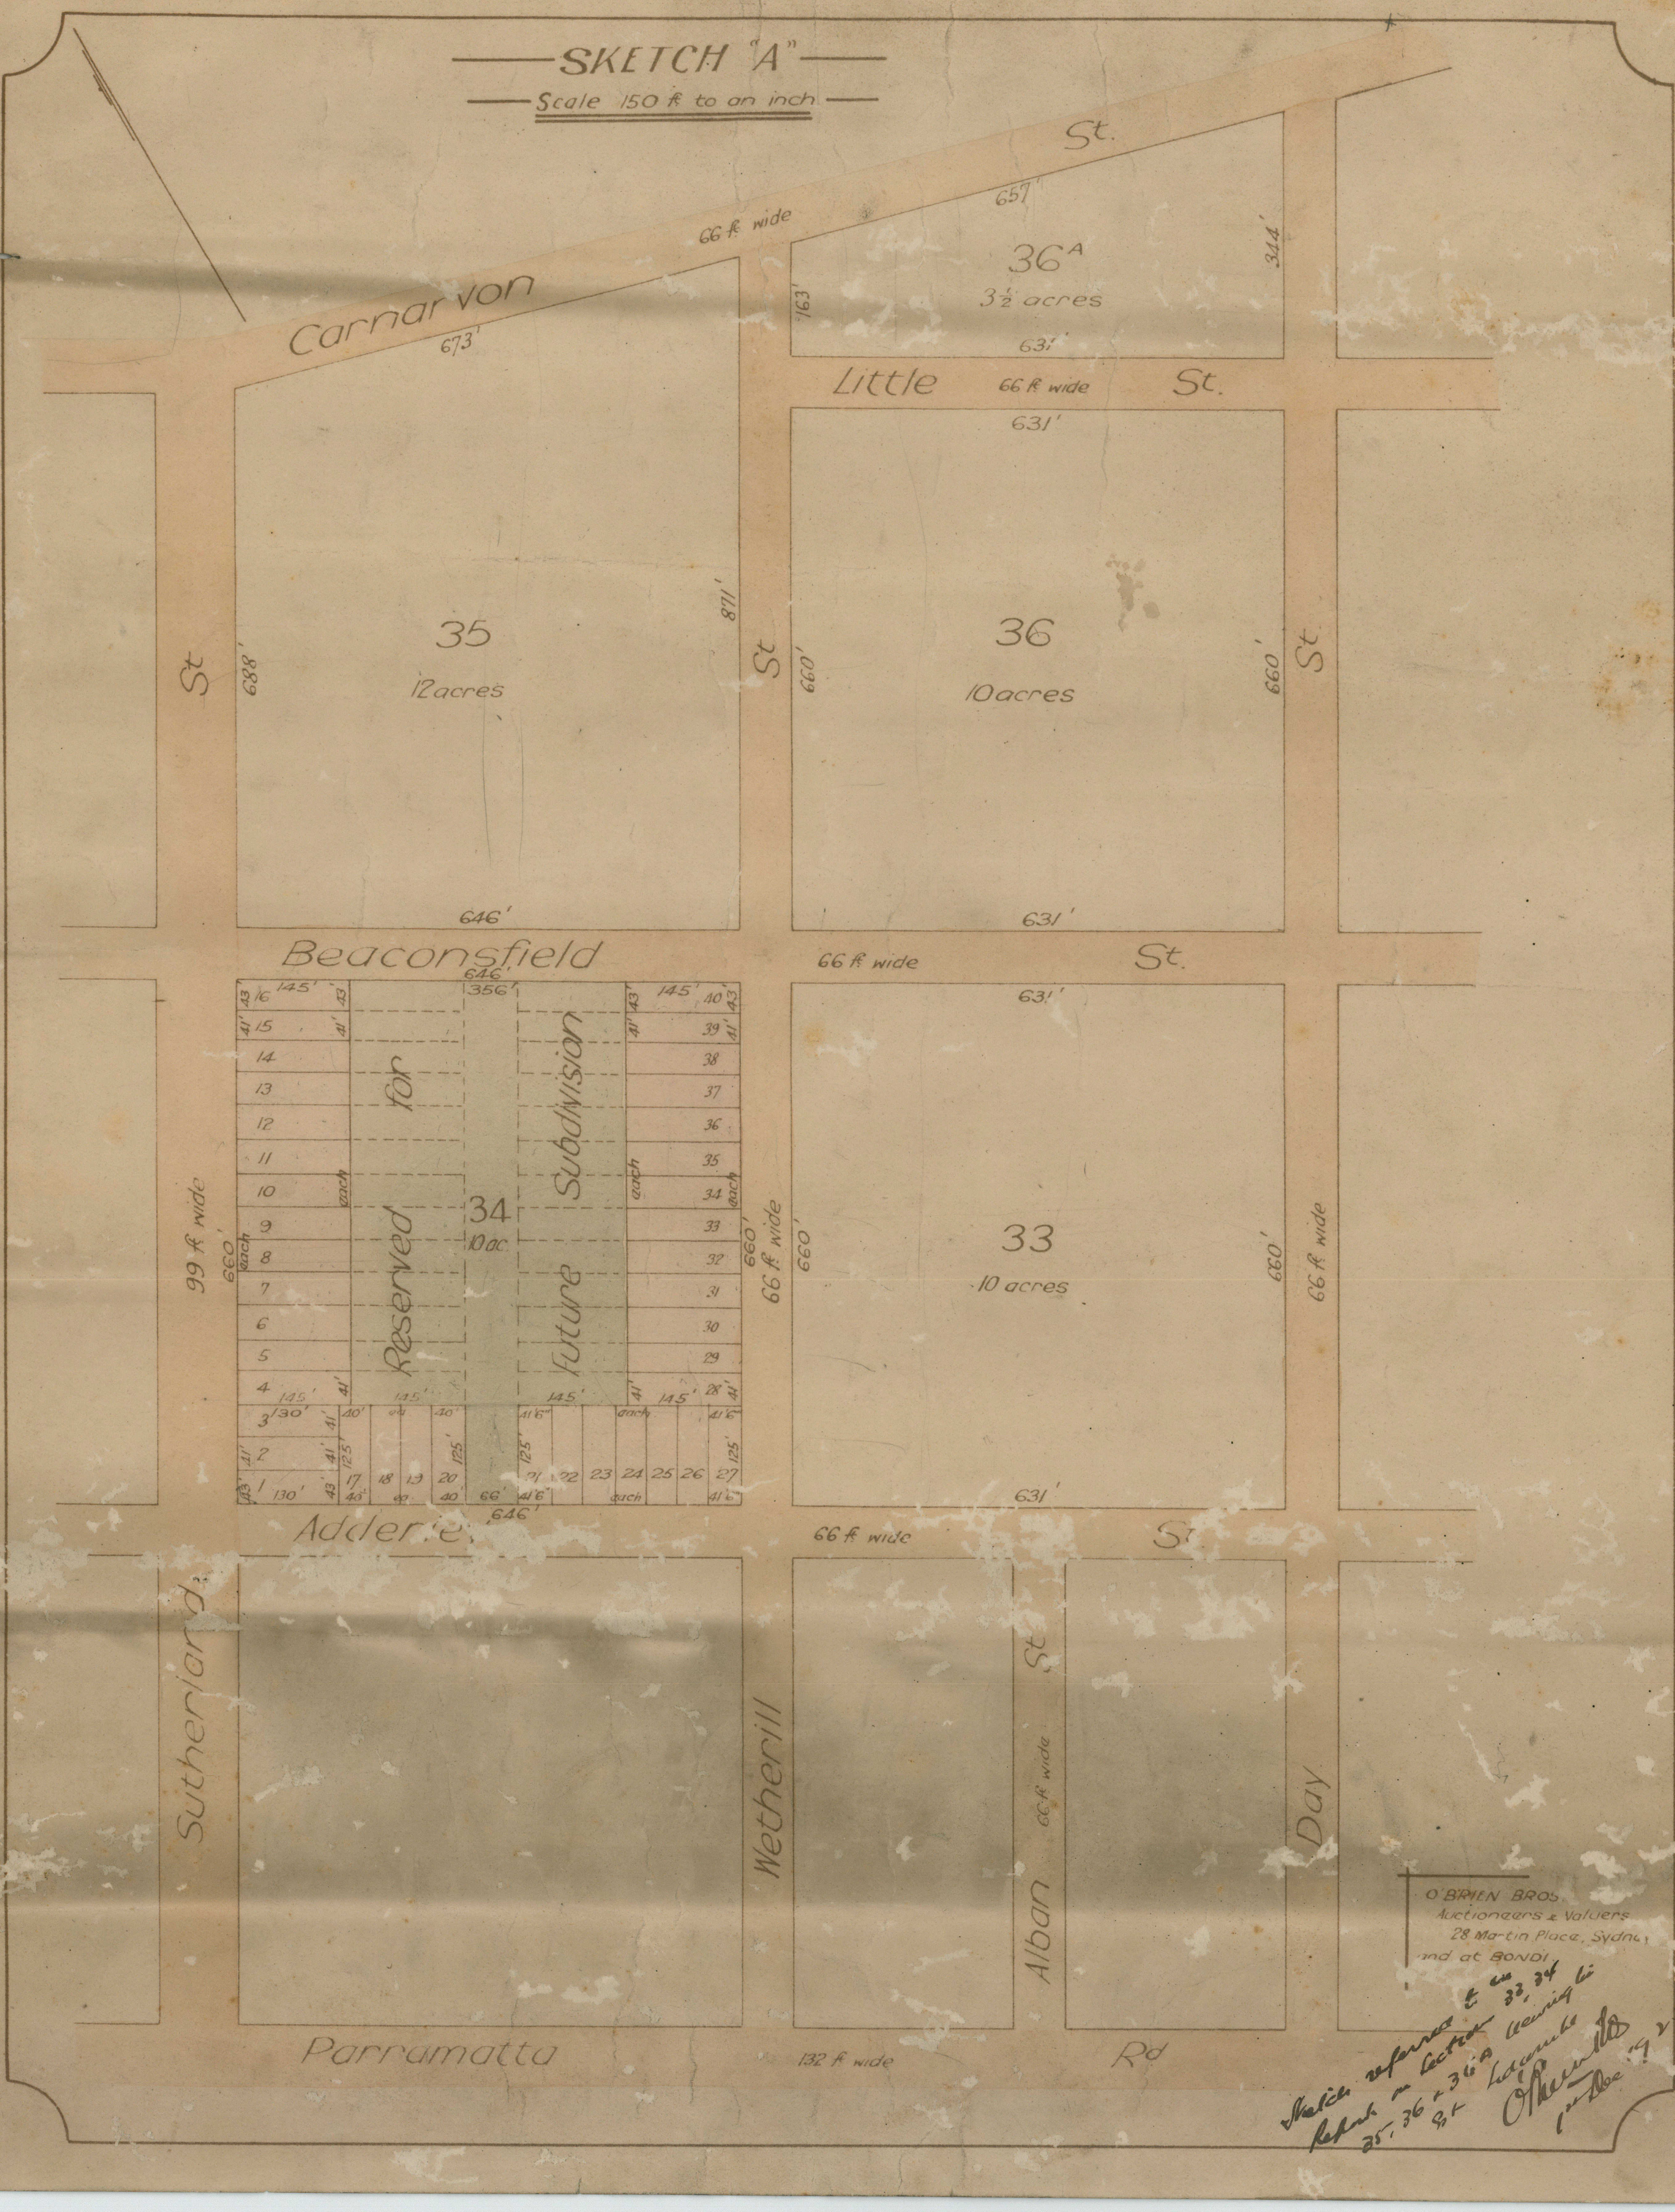
Carnarvon St.
66 ft wide
673'
657'
36A
3½ acres
163'
344'
631'
Little 66 ft wide St.
631'
35
12 acres
688'
871'
St
36
10 acres
660'
660'
St
646'
631'
Beaconsfield 66 ft wide St.
646'
356'
631'
34
10 ac.
Reserved for Future Subdivision
16
15
14
13
12
11
10
9
8
7
6
5
4
3
2
1
145'
43'
41'
each
130'
40'
125'
17
18
19
20
21
22
23
24
25
26
27
40'
66'
41'6"
each
28
29
30
31
32
33
34
35
36
37
38
39
40
99 ft wide
660'
66 ft wide
33
10 acres
660'
660'
66 ft wide
646'
631'
Adderley 66 ft wide St
Sutherland
Wetherill
Alban St 66 ft wide
Day
Parramatta 132 ft wide Rd

O'BRIEN BROS.
Auctioneers & Valuers
28 Martin Place, Sydney
and at BONDI.

Sketch referred to in Report on Section 33, 34, 35, 36 & 36A [illegible] St Lidcombe

1st Dec 1923